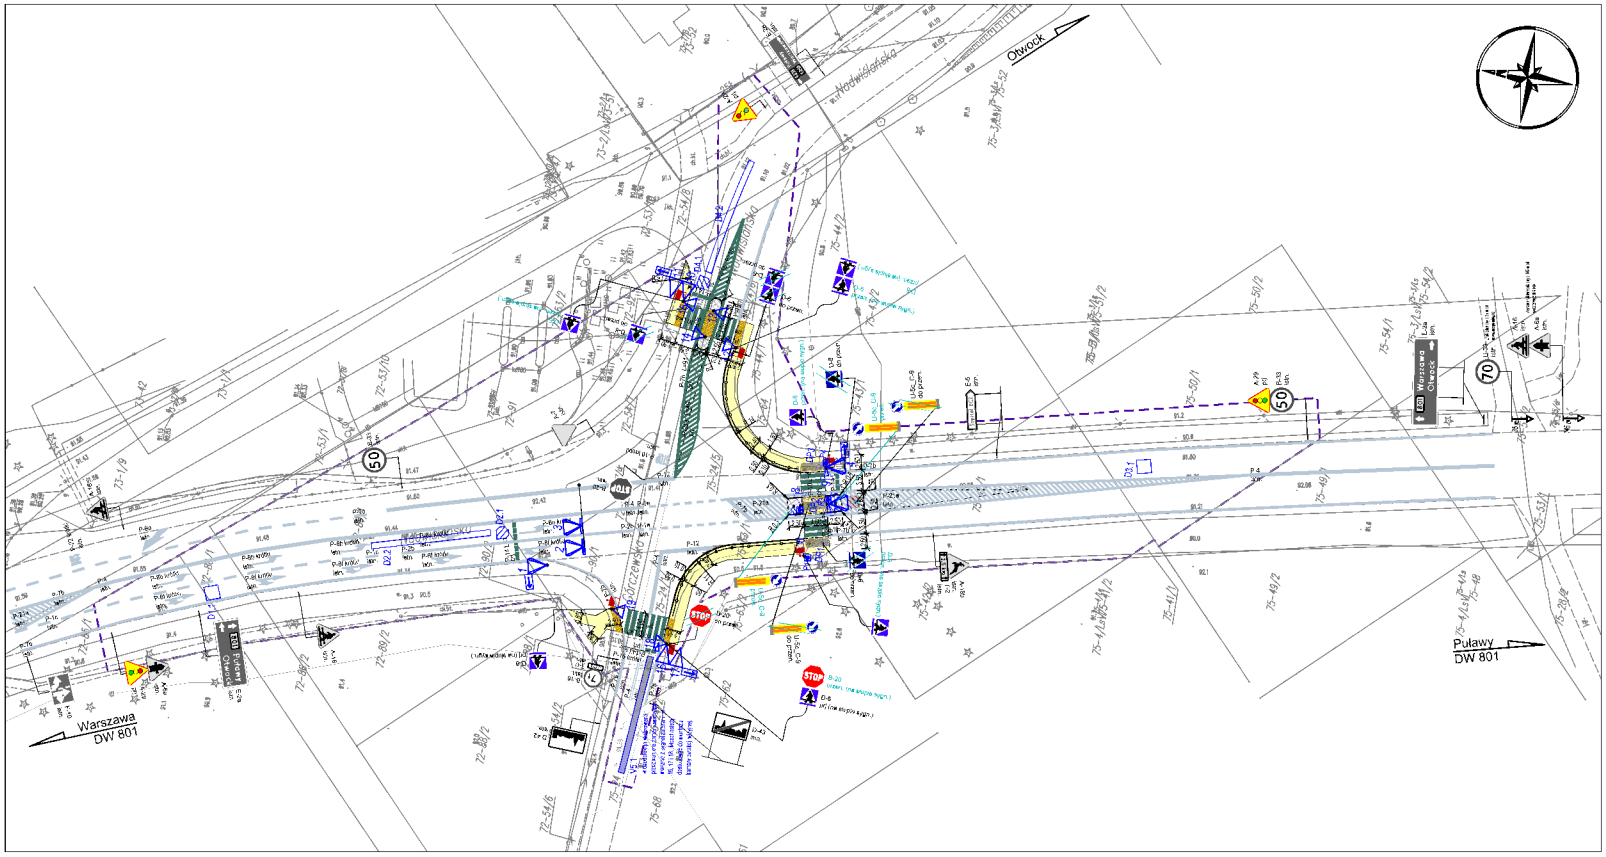

LEGENDA:

granice

BRANŻA DROGOWA

- krawężnik betonowy 20x30
- krawężnik betonowy obniżony 12-30
- ściana betonowa h-30
- balustrada - 1 m
- taśma ostrzegawcza PCV
- nawierzchnia drogi dojazdowej
- nawierzchnia chodnika
- rozbiórka

SYGNALIZACJA ŚWIETLNA

- sygnalizator świetlny dla pojazdów z dużą tarczą
- sygnalizator świetlny dla pojazdów z małą tarczą
- sygnalizator świetlny dla pojazdów w wersji karłowatej
- sygnalizator świetlny dla pieszych
- kamera dla pojazdów
- pętle indukcyjne
- odcinki kanału

OZNAKOWANIE POZIOME I PIONOWE

- D-6b (1) - znaki poziome ciągłe oraz
- D-6b (szer.) - znaki poziome 40 cm szer
- D-6b (do przeb.) - znaki poziome do przebicia
- D-6b (przer.) - znaki poziome przerywane
- linia gięta (oznakowanie dla sygnalizacji)
- linia prosta
- znaki poziome kombinowane
- znaki poziome kombinowane (dla ciągłej)
- znaki poziome przejściowe

OZNACZENIE

- proj. lokalnie krótko z opisem oznaczonej (np. kka do PDP)

MAPA DO CELÓW PROJEKTOWYCH

woj. Mazowieckie
gmina : Józefów
powiat otwocki
miasto : Józefów
jednostka ewidencyjna:141701_1
obręb ewidencyjny :141701_5.0072
dz.ew: 89/1
ul.
Układ wsp: " 2000/7 "
KERG : GK.6640.1, 4646 .2024
skala : 1: 500
Ust. wys.PL-EVRF2007-NH

Mapa zaktualizowana pomiarem sytuacyjno - wysokościowym w zakresie przedstawionym

Mapę wykonano bez ustalenia obciążeń służebnościami gruntowymi. Nie wykluczа się istnienia w terenie urządzeń podziemnych nie zgłoszonych do inwentaryzacji powykonawczej.

Pływalne Przedsiębiorstwo Usług Geodezyjno Kartograficznych
" GEA "
05-400 Otwock ul. Górna 16
tel - 0-602-823-428

mgr inż. geodeta
[redacted]

Jestem świadomy odpowiedzialności karnej za podanie fałszywych oświadczeń. Oświadczam, że opisał techniczny zawierający rezultaty prac geodezyjnych w wyniku których powstał niniejszy dokument uzyskał pozytywny wynik weryfikacji

Organ służby geodezyjnej, który otrzymał zgłoszenie: Starosta Otwocki

Wykonawca Prac Geodezyjnych: Pływ Przedsi. Geodezyjno-Kartograf Sławomir Sikora

Nr oraz data sporządzenia dokumentu zawierającego wynik pozytywnej weryfikacji: KERG - GK.6640.1, 4646 .2024 z dnia [redacted] 2024 r.

Imię i nazwisko oraz nr uprawnień zawodowych kierownika prac: [redacted]

INWESTOR	ZARZĄD WOJEWÓDZTWA MAZOWIECKIEGO Mazowiecki Zarząd Dróg Wojewódzkich w Warszawie 00-048 Warszawa, ul. Mazowiecka 14
OPRACOWAŁ	Biuro Projektów TRASA Sp. z o.o. 05-825 Grodzisk Maz. ul. Wiejska 29/1 tel. 518 438 838 poczta@biuro-trasa.pl
NAZWA PRZEDSIĘWZIĘCIA	PRZEBUDOWA SKRZYŻOWAŃ W CIĄGU DW NR 801 W MIEJSCOWOŚCI JÓZEFÓW: Z UL. GRANICZNĄ, Z DW NR 721 (UL. KARD. STEFANA WYSZYŃSKIEGO) ORAZ Z UL. GÓRCZEWSKĄ
Projektant	mgr inż. Krzysztof [redacted] — WKP/0088/POOD/08
Projektant	mgr inż. Bartosz [redacted] — WKP/0114/PWOD/24
Sprawdzający	mgr inż. Aneta [redacted] — WKP/0238/POOD/08
NR UMOWY	638/MZDW/08/2024r
GRUPA	PW
DATA OPRACOWANIA	2025-07
SPRAWDZIŁ	BK
TYTUŁ	PLAN SYTUACYJNY
SKALA	1:500
NR RYS.	02.03

[redacted]

DS-01 12:54