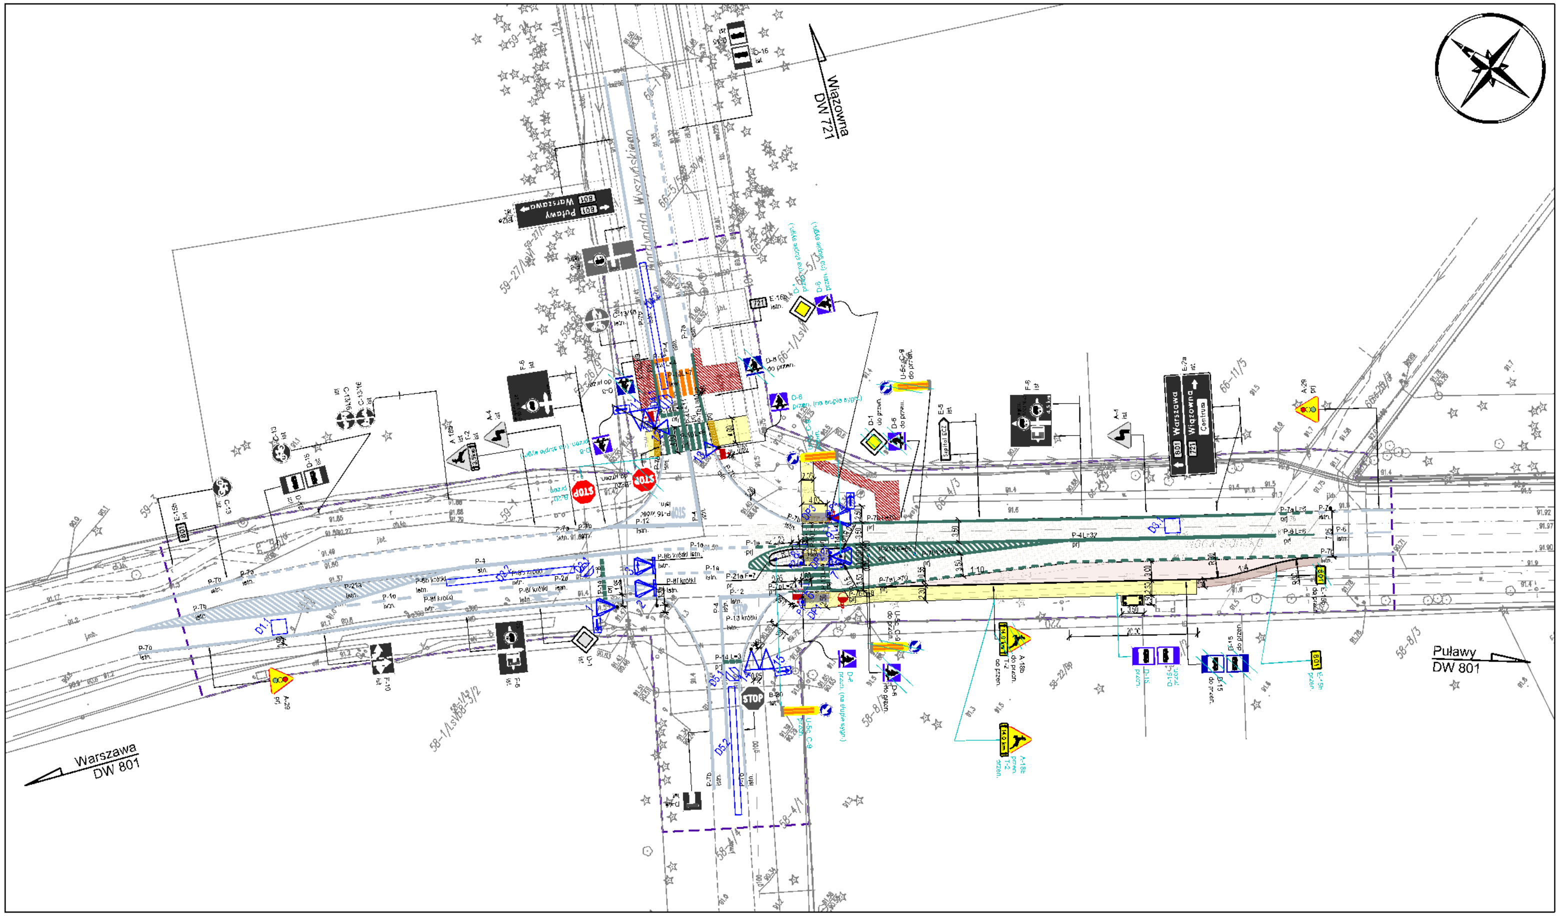


## LEGENDA:

- zakres

**BRANŻA DROGOWA**

- krawędź jezdni
- linia konstrukcyjna
- krawędź pobocza
- krawężnik betonowy 20x30
- krawężnik betonowy obniżony 20x30
- obrzeże betonowe 8x30
- opornik drogowy 12x25
- wiata przystankowa
- faktura ostrzegawcza (FON)
- naw. jezdni - remont
- naw. zatoki autobusowej
- naw. pobocza gruntowego
- naw. drogi dla pieszych
- naw. wyspy
- rozbiórka

**SYGNALIZACJA ŚWIETLNA:**

- sygnalizator świetlny dla pojazdów na drodze bocznej
- sygnalizator świetlny dla pojazdów na drodze głównej
- sygnalizator świetlny dla pojazdów z ekranem kontrastowym
- sygnalizator świetlny dla pieszych
- sygnalizator świetlny dla rowerów
- kamera detekcji ruchu
- pętla indukcyjna
- obszar kamery

**OZNAKOWANIE PIONOWE I POZIOME:**

- D-6b prj — znaki pionowe projektowane
- D-6b istn. — znaki pionowe istniejące
- D-6b do przen. — znaki pionowe do przeniesienia
- D-6b przen. — znaki pionowe przeniesione
- słupek gięty (przymocowany do sygnalizatora)
- słupek prosty
- znaki poziome istniejące
- znaki poziome istniejące do likwidacji
- znaki poziome projektowane

**OŚWIETLENIE:**

- lampa do przestawienia
- proj. latarnia h=6m z oprawą oświetleniową (optyka do PDP)
- proj. nowa lokalizacja istniejącej latarni (po przestawieniu)

## MAPA DO CELOW PROJEKTOWYCH

woj. Mazowieckie — pow. otwocki
gmina : Józefów — miasto : Józefów
jednostka ewidencyjna:141701_1
**obręb ewidencyjny :141701_1. 0058 — dz.ew: 10/4**
**ul.**
Układ wsp: " 2000/7 " — skala : 1: 500 — Ukł. wys.PL-EVRF2007-NH
**KERG : GK.6640.1. 4645 .2024**

Mapa zaktualizowana pomiarem sytuacyjno - wysokościowym w zakresie przedstawionym

Mapę wykonano bez ustalenia obciążeń służebnościami gruntowymi. Nie wyklucza się istnienia w terenie urządzeń podziemnych nie zgłoszonych do inwentaryzacji powykonawczej.

Prywatne Przedsiębiorstwo Usług Geodezyjno Kartograficznych
" GEA "
05-400 Otwock ul. Górna 16
tel - 0-602-623-428

mgr inż. geodeta [redacted]

**Jestem świadomy odpowiedzialności karnej za złożenie fałszywego oświadczenia. Oświadczam, że operat techniczny zawierający rezultaty prac geodezyjnych w wyniku których powstał niniejszy dokument uzyskał pozytywny wynik weryfikacji**

Organ służby geodezyjnej, który otrzymał zgłoszenie — Starosta Otwocki

Wykonawca Prac Geodezyjnych — Pryw Przeds Geodezyjno-Kartograf Sławomir Sikora

Nr oraz data sporządzenia dokumentu zawierającego wynik pozytywnej weryfikacji — KERG : GK.6640.1. 4645 .2024 — 14-12 ...........2024 r.

Imię i nazwisko oraz nr uprawnień zawodowyc [redacted] kierownika prac

| INWESTOR | NAZWA PRZEDSIĘWZIĘCIA | | | |
|---|---|---|---|---|
| ZARZĄD WOJEWÓDZTWA MAZOWIECKIEGO<br>Mazowiecki Zarząd Dróg Wojewódzkich w Warszawie<br>00-048 Warszawa, ul. Mazowiecka 14 | PRZEBUDOWA SKRZYŻOWAŃ W CIĄGU DW NR 801 W MIEJSCOWOŚCI JÓZEFÓW: Z UL. GRANICZNĄ; Z DW NR 721 (UL. KARD. STEFANA WYSZYŃSKIEGO) ORAZ Z UL. GÓRCZEWSKĄ | | | |
| JEDNOSTKA PROJEKTOWA<br>TRASA<br>Biuro Projektów TRASA Sp. z o.o.<br>60-503 Poznań, al. Wielkopolska 29/6<br>tel. 619 436 636 poczta@bptrasa.pl | Projektant | mgr inż. Krzysztof [redacted] | WKP/0066/POOD/08 | [redacted] |
| | Projektant | mgr inż. Bartosz [redacted] | WKP/0114/PWOD/24 | |
| | Sprawdzający | mgr inż. Aneta [redacted] | WKP/0238/POOD/08 | |
| UMOWA 525/MZDW/08/2024/I — STADIUM PW | RYSUNEK: PLAN SYTUACYJNY | | SKALA 1:500 | |
| DATA OPRAC. 2025-07 — BRANŻA IR | | | NUMER 02.02 | |