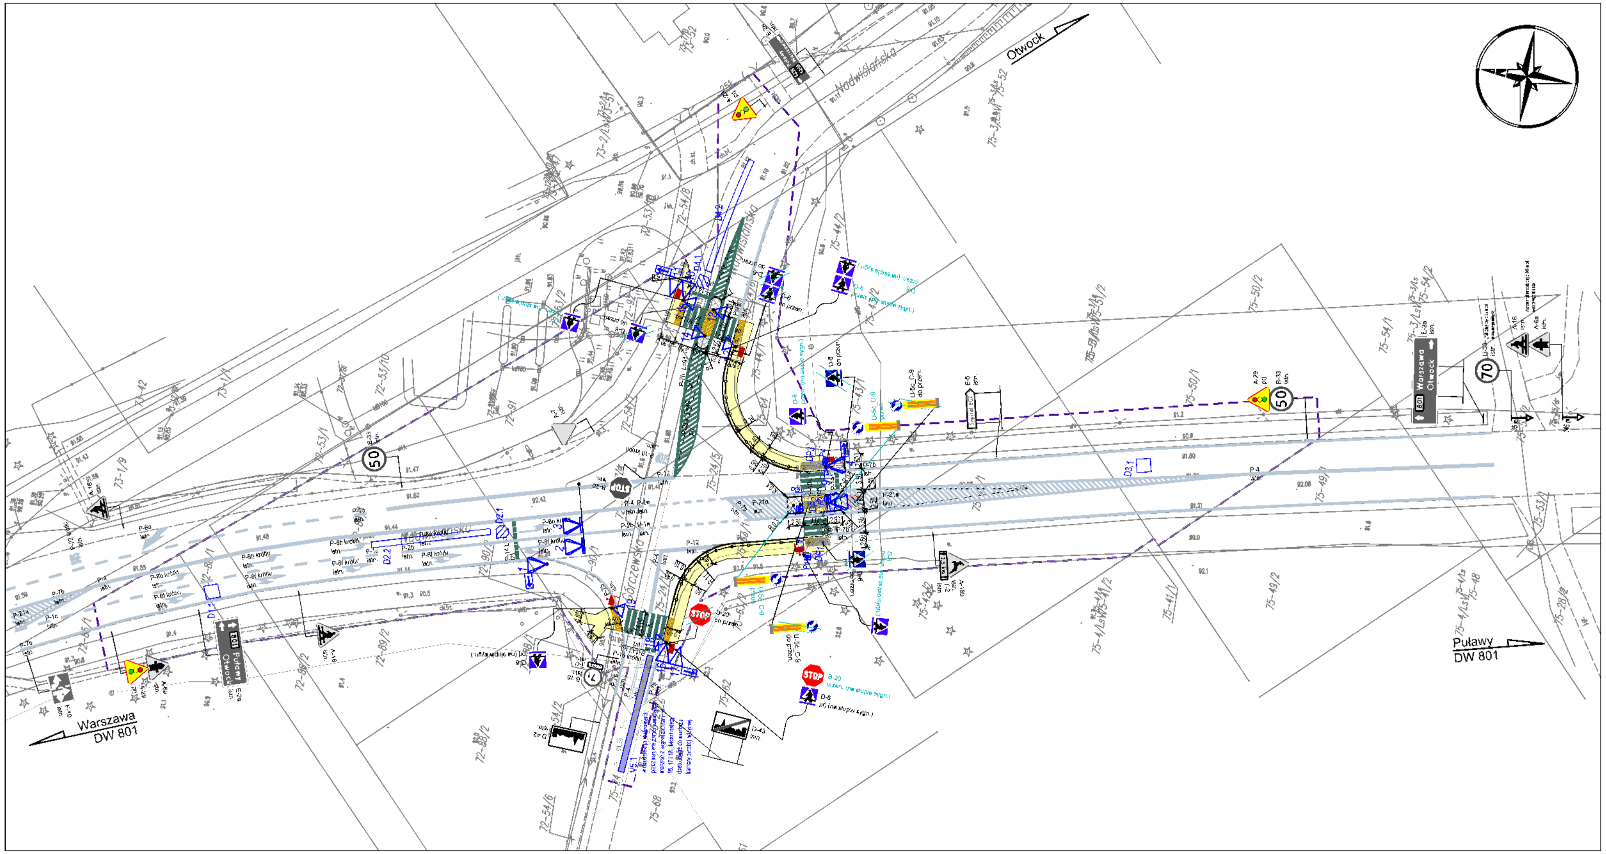


## LEGENDA:

zakres

**BRANŻA DROGOWA**

- krawężnik betonowy 20x30
- krawężnik betonowy obniżony 20x30
- obrzeże betonowe 8x30
- balustrada h=1,1m
- faktura ostrzegawcza
- nawierzchnia drogi dla pieszych
- nawierzchnia wyspy
- rozbiórka

**SYGNALIZACJA ŚWIETLNA:**

- sygnalizator świetlny dla pojazdów na drodze bocznej
- sygnalizator świetlny dla pojazdów na drodze głównej
- sygnalizator świetlny dla pojazdów z ekranem kontrastowym
- sygnalizator świetlny dla pieszych
- kamera detekcji ruchu
- pętla indukcyjna
- obszar kamery

**OŚWIETLENIE:**

- proj. latarnia h=8m z oprawą oświetleniową (optyka do PDP)

**OZNAKOWANIE PIONOWE I POZIOME:**

- D-6b prj. — znaki pionowe projektowane
- D-6b istn. — znaki pionowe istniejące
- D-6b do przen. — znaki pionowe do przeniesienia
- D-6b przen. — znaki pionowe przeniesione
- słupek gięty (przymocowany do sygnalizatora)
- słupek prosty
- znaki poziome istniejące
- znaki poziome istniejące do likwidacji
- znaki poziome projektowane

**MAPA DO CELÓW PROJEKTOWYCH**

woj. Mazowieckie — pow. otwocki
gmina : Józefów — miasto : Józefów
jednostka ewidencyjna:141701_1
**obręb ewidencyjny :141701_1. 0072** — **dz.ew: 89/1**
ul.
Układ wsp: " 2000/7 " — skala : 1: 500 — Ukł. wys.PL-EVRF2007-NH
**KERG : GK.6640.1. 4646 .2024**

Mapa zaktualizowana pomiarem sytuacyjno - wysokościowym w zakresie przedstawionym

Mapę wykonano bez ustalenia obciążeń służebnościami gruntowymi. Nie wyklucza się istnienia w terenie urządzeń podziemnych nie zgłoszonych do inwentaryzacji powykonawczej.

Prywatne Przedsiębiorstwo Usług Geodezyjno Kartograficznych " GEA "
05-400 Otwock ul. Górna 16
tel - 0-802-623-428

mgr inż. geodeta [redacted]

**Jestem świadomy odpowiedzialności karnej za złożenie fałszywego oświadczenia. Oświadczam, że operat techniczny zawierający rezultaty prac geodezyjnych w wyniku których powstał niniejszy dokument uzyskał pozytywny wynik weryfikacji**

| | |
|---|---|
| Organ służby geodezyjnej, który otrzymał zgłoszenie | Starosta Otwocki |
| Wykonawca Prac Geodezyjnych | Pryw Przeds Geodezyjno-Kartograf Sławomir Sikora |
| Nr oraz data sporządzenia dokumentu zawierającego wynik pozytywnej weryfikacji | KERG : GK.6640.1. 4646 .2024 14-10-2024 r. |
| Imię i nazwisko oraz nr uprawnień zawodowych kierownika prac | [redacted] |

| | | | |
|---|---|---|---|
| INWESTOR: ZARZĄD WOJEWÓDZTWA MAZOWIECKIEGO<br>Mazowiecki Zarząd Dróg Wojewódzkich w Warszawie<br>00-048 Warszawa, ul. Mazowiecka 14 | NAZWA PRZEDSIĘWZIĘCIA: PRZEBUDOWA SKRZYŻOWAŃ W CIĄGU DW NR 801 W MIEJSCOWOŚCI JÓZEFÓW: Z UL. GRANICZNĄ, Z DW NR 721 (UL. KARD. STEFANA WYSZYŃSKIEGO) ORAZ Z UL. GÓRCZEWSKĄ | | |
| JEDNOSTKA PROJEKTOWA: TRASA<br>Biuro Projektów TRASA Sp. z o.o.<br>60-603 Poznań, al. Wielkopolska 29/6<br>tel. 618 438 838 poczta@bptrasa.pl | Projektant | mgr inż. Krzysztof [redacted] | WKP/0088/POOD/08 |
| | Projektant | mgr inż. Bartosz [redacted] | WKP/0114/PWOD/24 |
| | Sprawdzający | mgr inż. Aneta [redacted] | WKP/0238/POOD/08 |
| UMOWA: 828/MZDW/08/2024/I — STADIUM: PW | RYSUNEK: PLAN SYTUACYJNY | | SKALA: 1:500 |
| DATA OPRAC.: 2026-07 — BRANŻA: IR | | | NUMER: 02.03 |

08-01 12:54