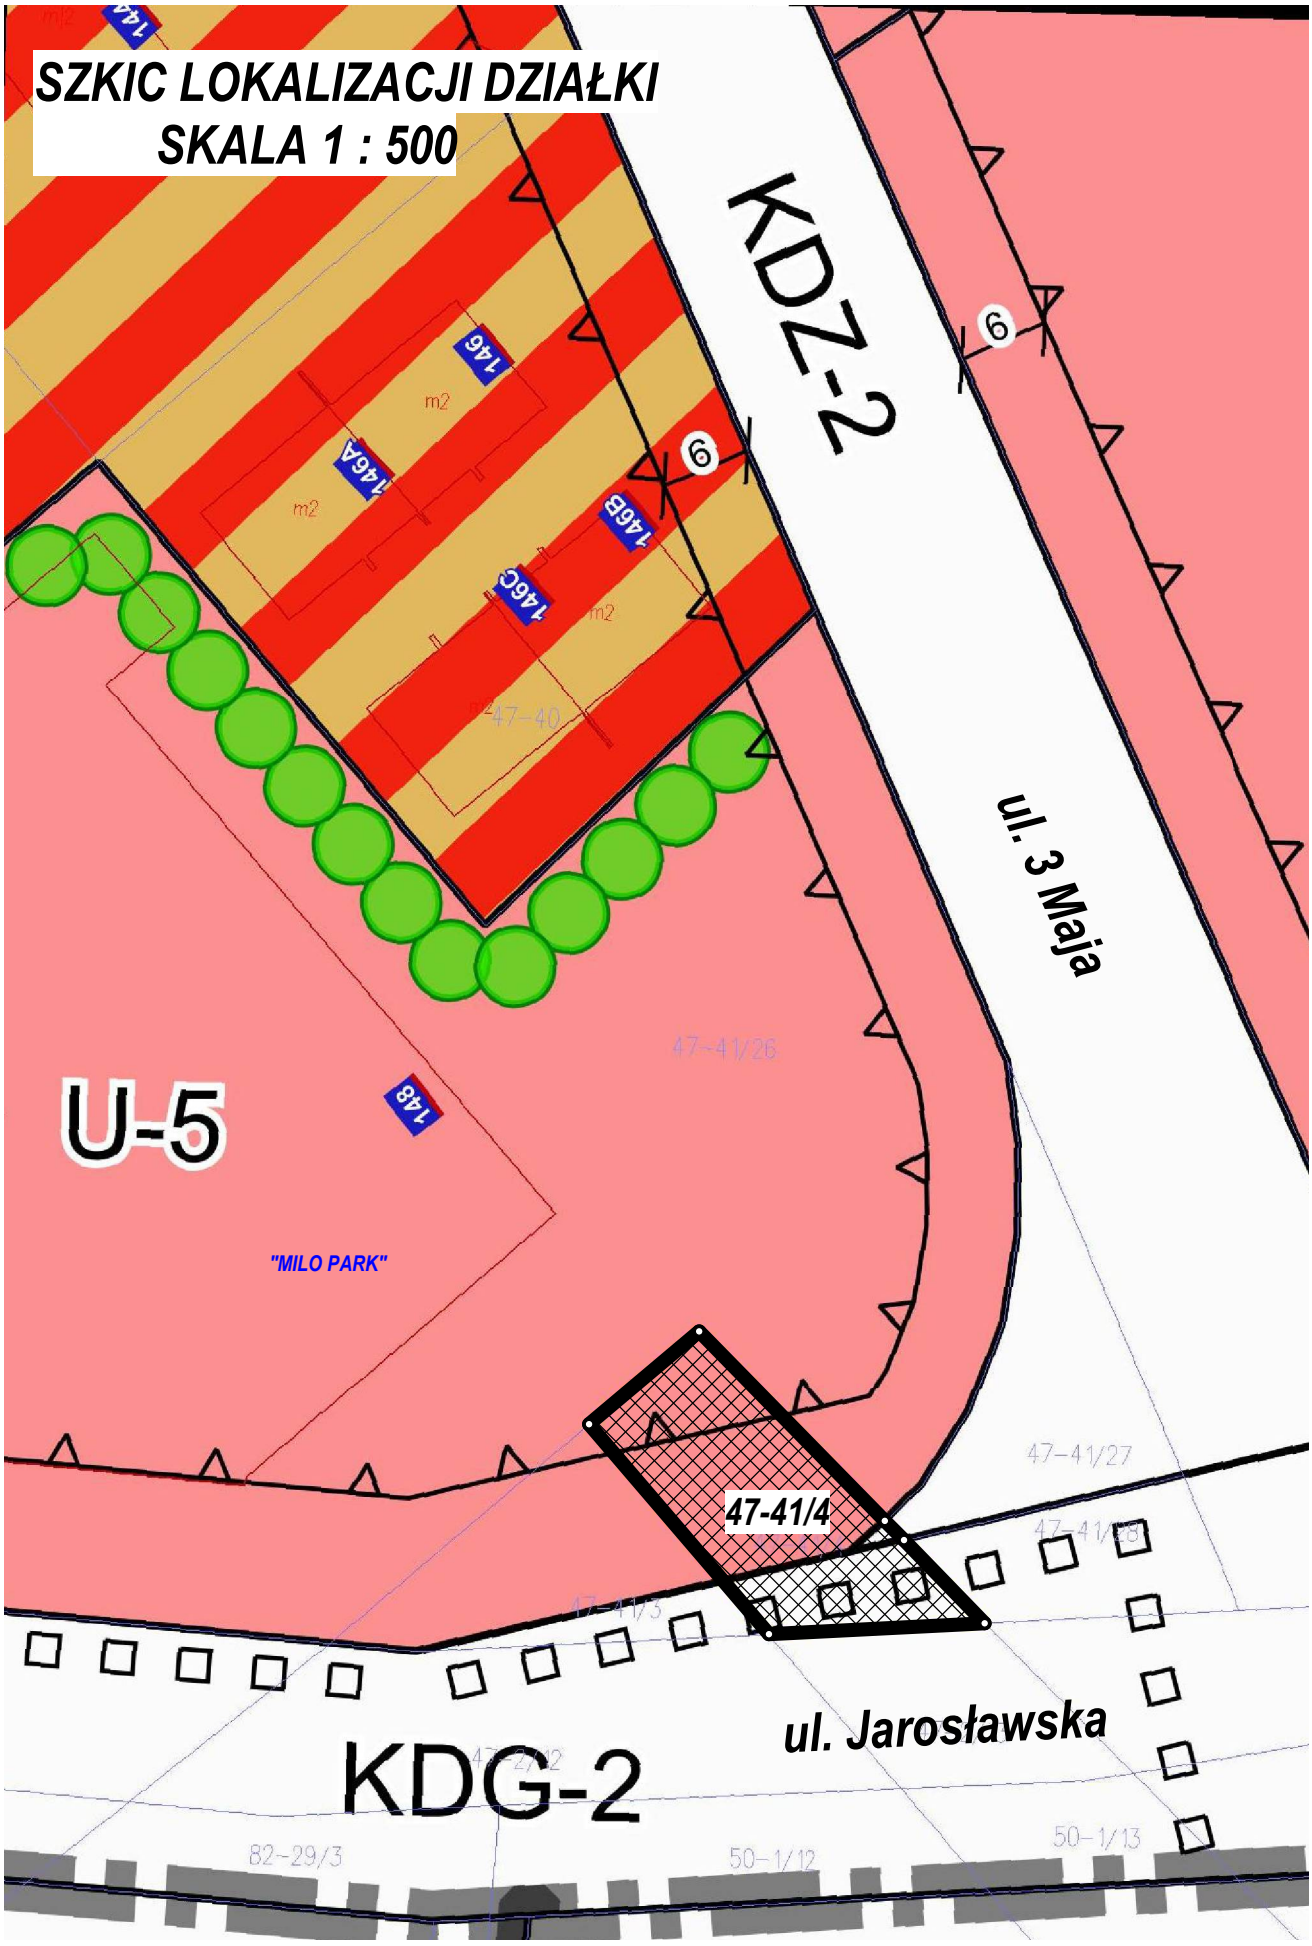
SZKIC LOKALIZACJI DZIAŁKI
SKALA 1 : 500
KDZ-2
ul. 3 Maja
146
146A
146B
146C
148
m2
6
47-40
47-41/26
U-5
"MILO PARK"
47-41/4
47-41/27
47-41/28
47-41/3
ul. Jarosławska
KDG-2
82-29/3
50-1/12
50-1/13