
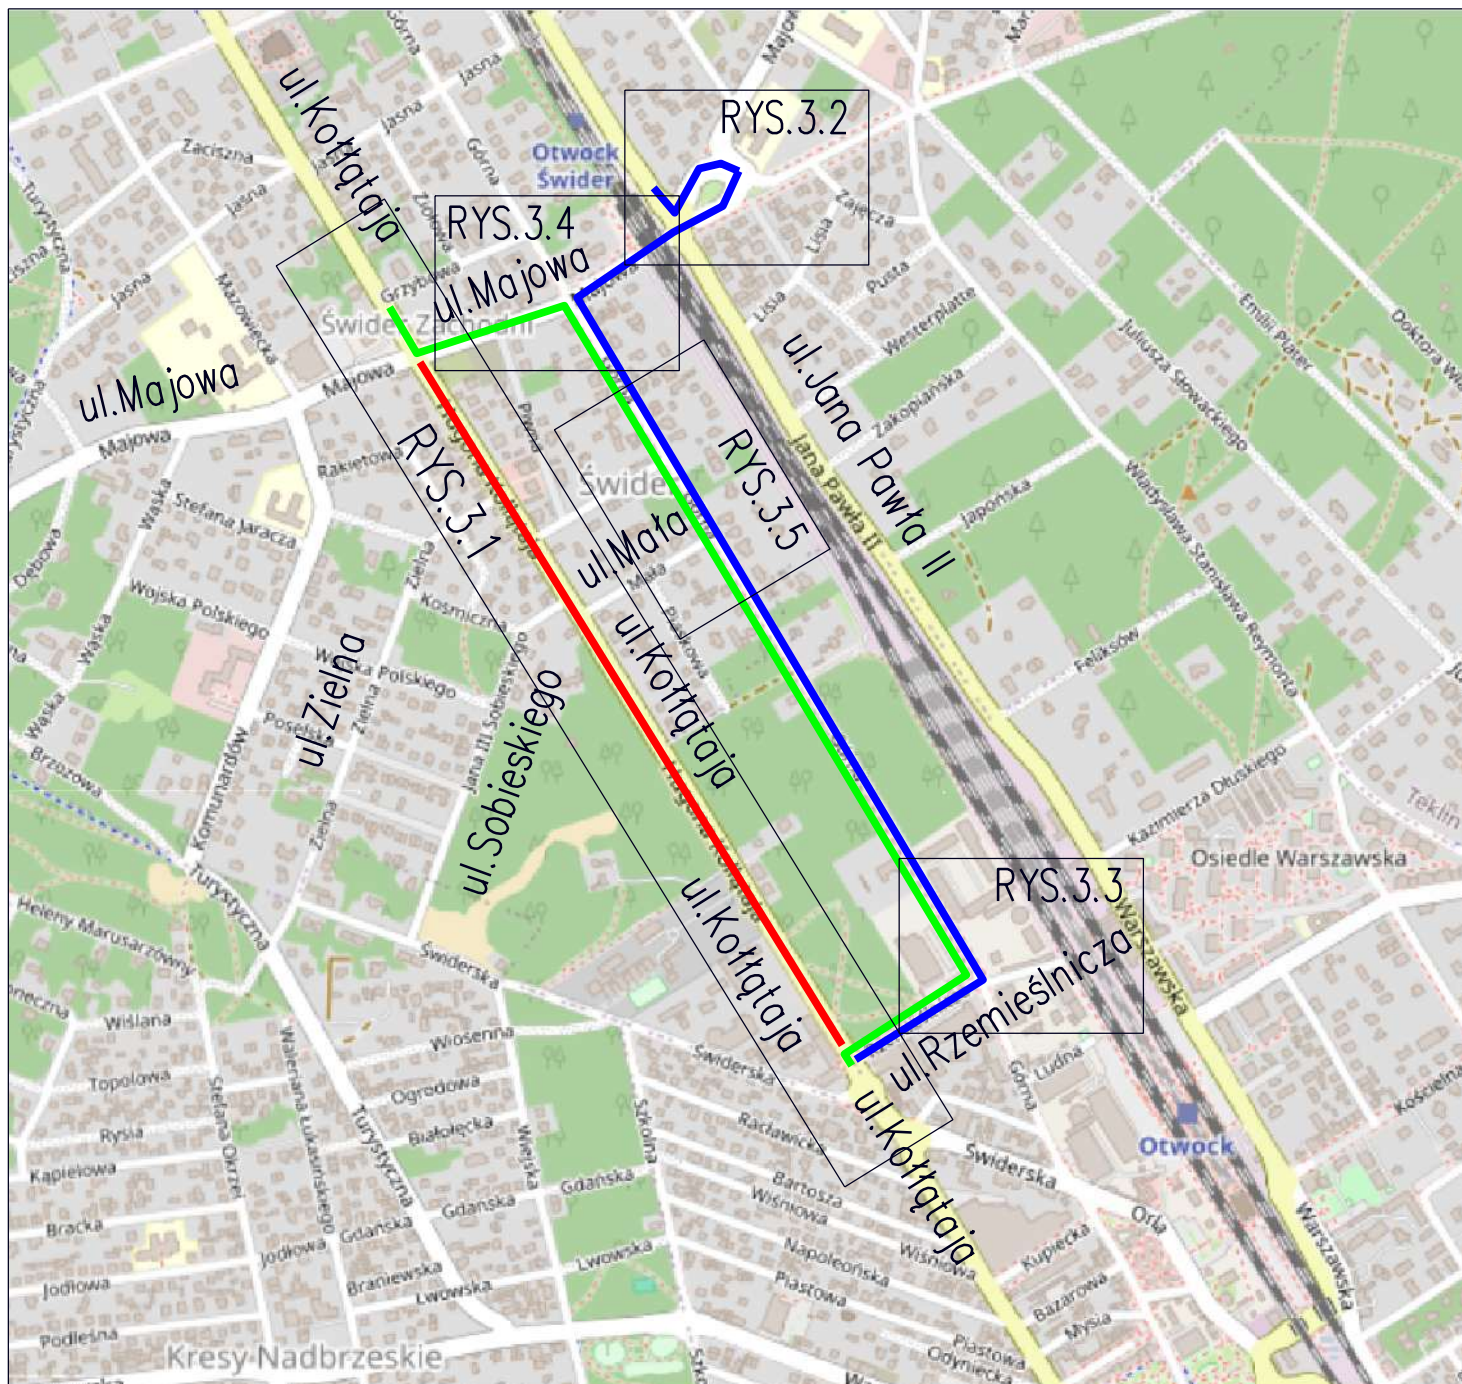


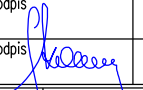

LEGENDA

- ZAKRES INWESTYCJI —
- OBJAZD W KIERUNKU OTWOCKA —
- OBJAZD W KIERUNKU JÓZEFOWA —

Inwestor		 Zarząd Powiatu Otwockiego ul. Górna 13 05-400 Otwock	
Jednostka projektowa		 AMDRO Andrzej Malinowski ul. Mrówcza 165C lok. 3b 600 231 706 04-768 Warszawa	
Nazwa i adres obiektu budowlanego Przebudowa drogi powiatowej nr 2765W (ul. Kołtątaja) w zakresie do skrzyżowania z drogą powiatową nr 2763W (ul. Majową) do ulicy Rzemieślniczej			
Stadium		Branża	
PROJEKT ORGANIZACJI RUCU NA CZAS BUDOWY		DROGOWA	
Projektant	Specjalność i nr uprawnień	Podpis	Data
inż. Bartłomiej Skoczny	MAZ/0020/POD/18		09.2025 r.
Opracował		Podpis	Skala
			1:10000
Nazwa rysunku		Nr rys.	Nr strony
PLAN OBJAZDU / SCHEMAT ARKUSZY		2	